

Risør sentrum

G.nr 16

B.nr 714

Målestokk: 1:500


Adresse: Sykehusgata 9

Dato: 04.04.2024



**RISØR
KOMMUNE**

Merknad:

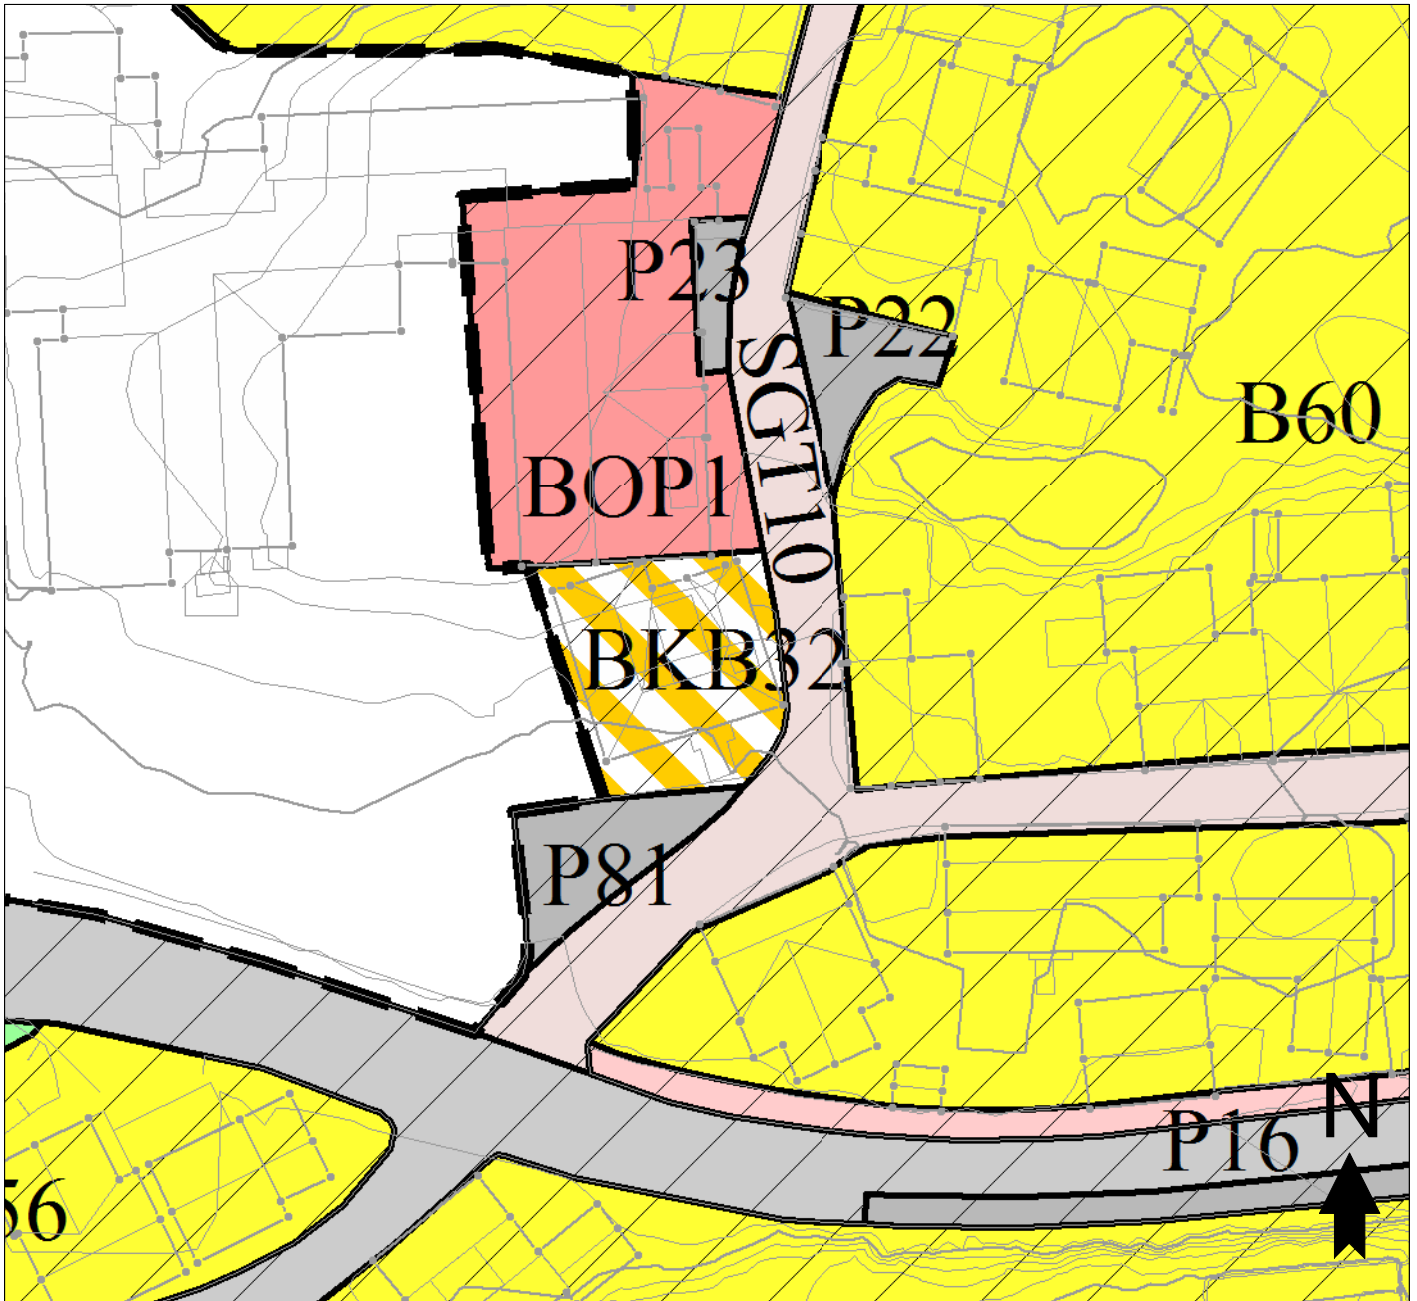

TEGNFORKLARING

Plandata

Reguleringsplan PBL 2008

	Angitthensyngrense
	Båndlegginggrense nåværende
	Boligbebyggelse
	Tjenesteyting
	Kombinert bebyggelse og anleggsformål
	Forretning/kontor/tjenesteyting
	Veg
	Fortau
	Gatetun
	Parkering

	Angitthensyngrense - Bevaring kulturmiljø
	Felles for reguleringsplan PBL 1985 og 2008
	Regulerings- og bebyggelsesplanområde
	Planens begrensning
	Formålsgrense
	Påskrift feltnavn
Abc	