

# Risør sentrum

G.nr 16

B.nr 367

Målestokk: 1:500


Adresse: Hasdalgata 12

Dato: 04.06.2024

Merknad:



**RISØR  
KOMMUNE**

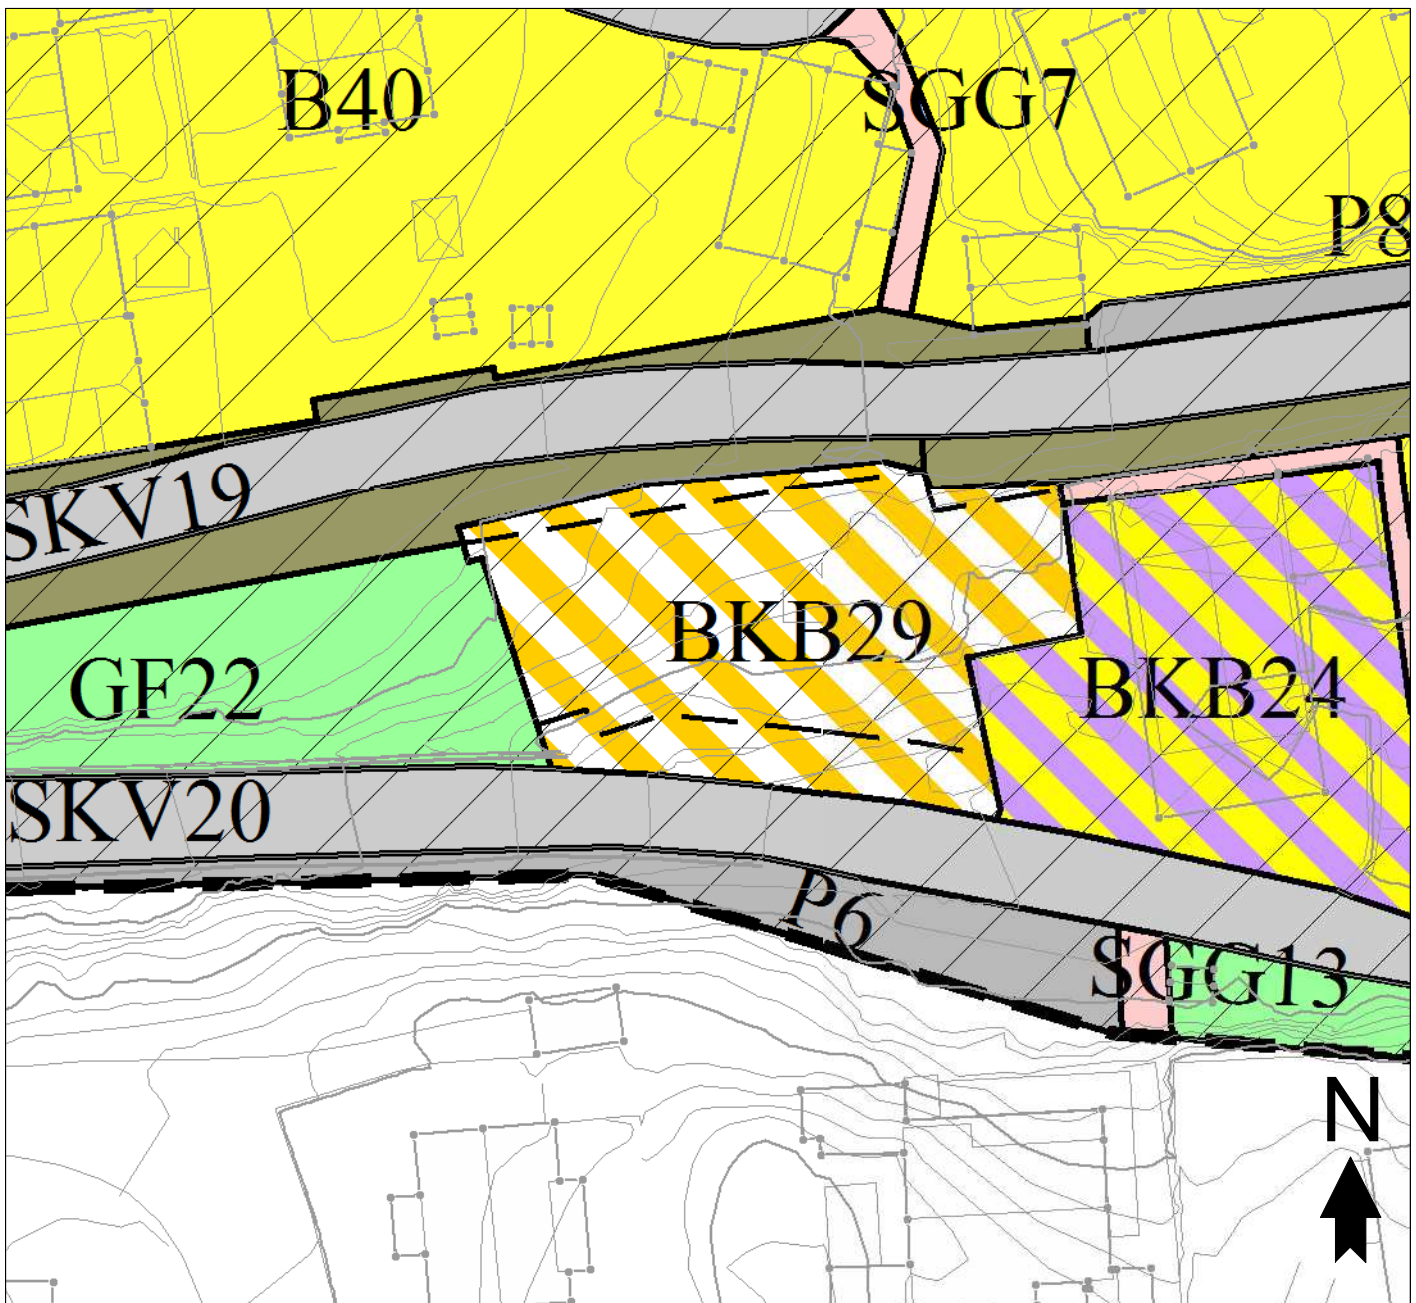

## TEGNFORKLARING

### Plandata

Reguleringsplan PBL 2008

Angitthensyngrense

Boligbebyggelse

Kombinert bebyggelse og anleggsformål

Bolig/kontor

Veg

Fortau

Gangveg/gangareal/gågate

Annen veggrunn - grøntareal

Parkering

Friområde

Angitthensyngrense - Bevaring kulturmiljø

Felles for reguleringsplan PBL 1985 og 2008

Regulerings- og bebyggelsesplanområde

Planens begrensning

Formålsgrense

Faresonegrense

Byggegrense

Påskrift feltnavn

Abc