

Risør sentrum

G.nr 16

B.nr 153

Målestokk: 1:500


Adresse: Tangenstredet 2

Dato: 04.04.2024

Merknad:



**RISØR
KOMMUNE**

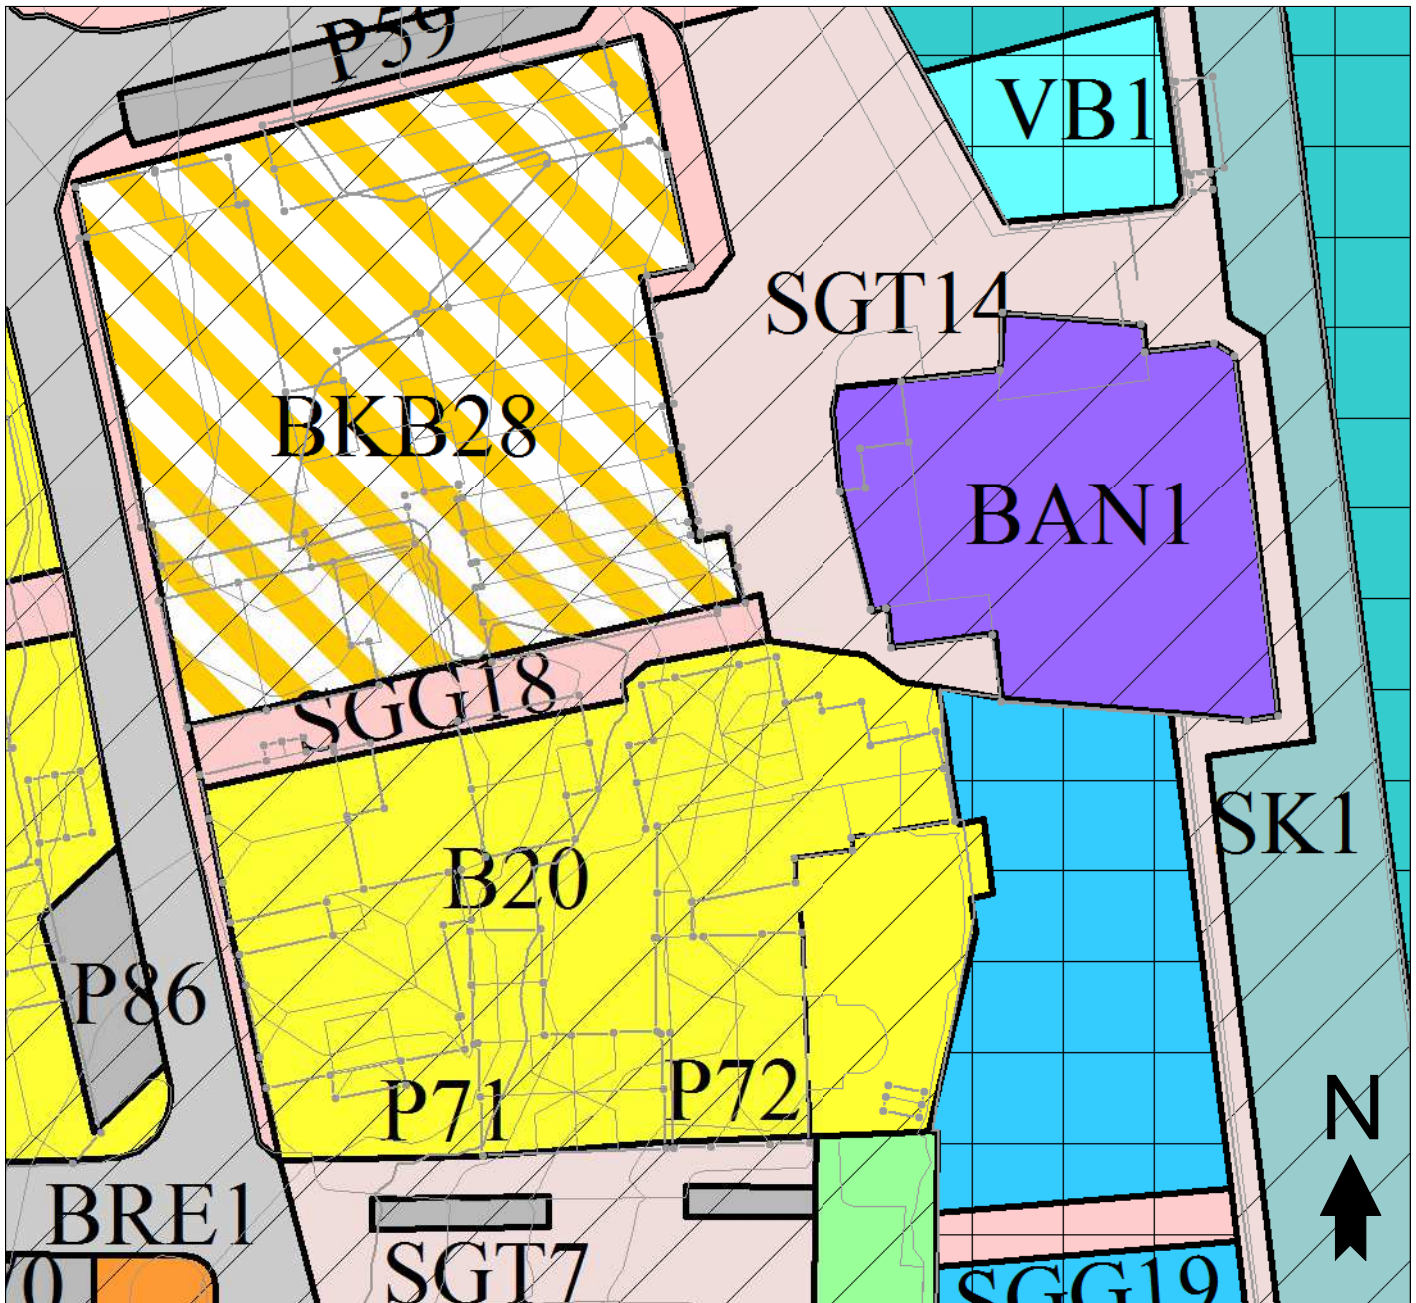

TEGNFORKLARING

Plandata

Reguleringsplan PBL 2008

	Angitthensyngrense
	Båndlegginggrense nåværende
	Boligbebyggelse
	Annen næring
	Renovasjonsanlegg
	Kombinert bebyggelse og anleggsformål
	Veg
	Fortau
	Gatetun

	Gangveg/gangareal/gågate
	Kai
	Parkering
	Ferdsel
	Havneområde i sjø
	Friluftsområde i sjø og vassdrag med tilhørende strandsone
	Badeområde

	Angitthensyngrense - Bevaring kulturmiljø
Felles for reguleringsplan PBL 1985 og 2008	
	Regulerings- og bebyggelsesplanområde
	Planens begrensning
	Formålsgrense
	Byggegrense
	Påskrift feltnavn

Abc