

# Utsnitt av kommuneplanen

G.nr 25

B.nr 5, 32, 44, 54, og 58

Målestokk: 1:1000

Adresse:

Sign.:

Dato: 18.05.2020


Merknad:



**RISØR  
KOMMUNE**

Y 515000

X 651000

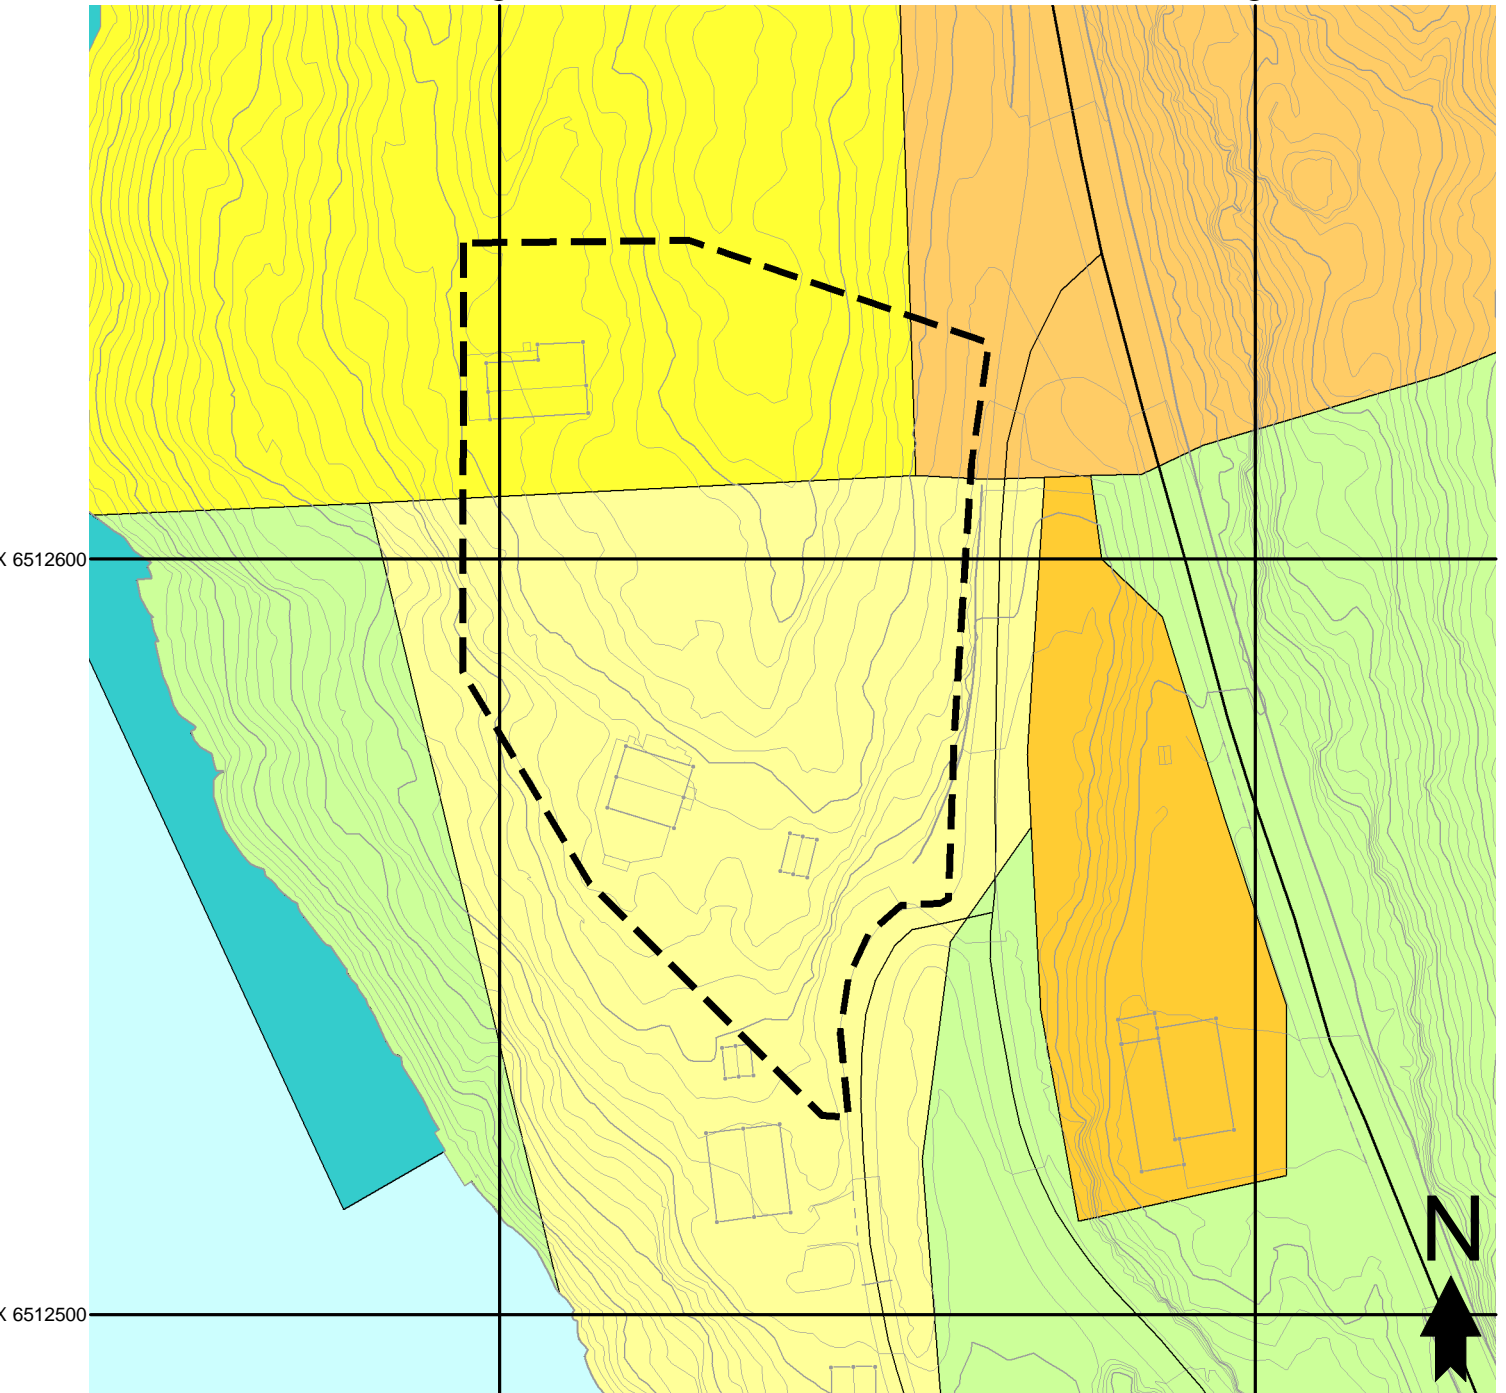

K 6512600

K 6512500

## Tegnforklaring

### Høydeinformasjon

- Høydekurve 5m
- Høydekurve 1m

### Kommuneplan/Kommunedelplan PBL 2008

- Faresone - Ras- og skredfare
- Faresone - Høyspenningsanlegg (ink høyspentkabler)
- Boligbebyggelse - nåværende
- Boligbebyggelse - fremtidig

- Fritidsbebyggelse - nåværende
  - Fritidsbebyggelse - fremtidig
  - LNFR-areal - nåværende
  - Bruk og vern av sjø og vassdrag med tilhørende strandsone - nåværende
  - Småbåthavn - nåværende
- Felles for kommuneplan PBL 1985 og 2008**
- Planområde
  - Planens begrensning