

# Risør sentrum

G.nr 16

B.nr 704

Målestokk: 1:500


Adresse: Kirkegata 1

Dato: 04.04.2024



**RISØR  
KOMMUNE**

Merknad:

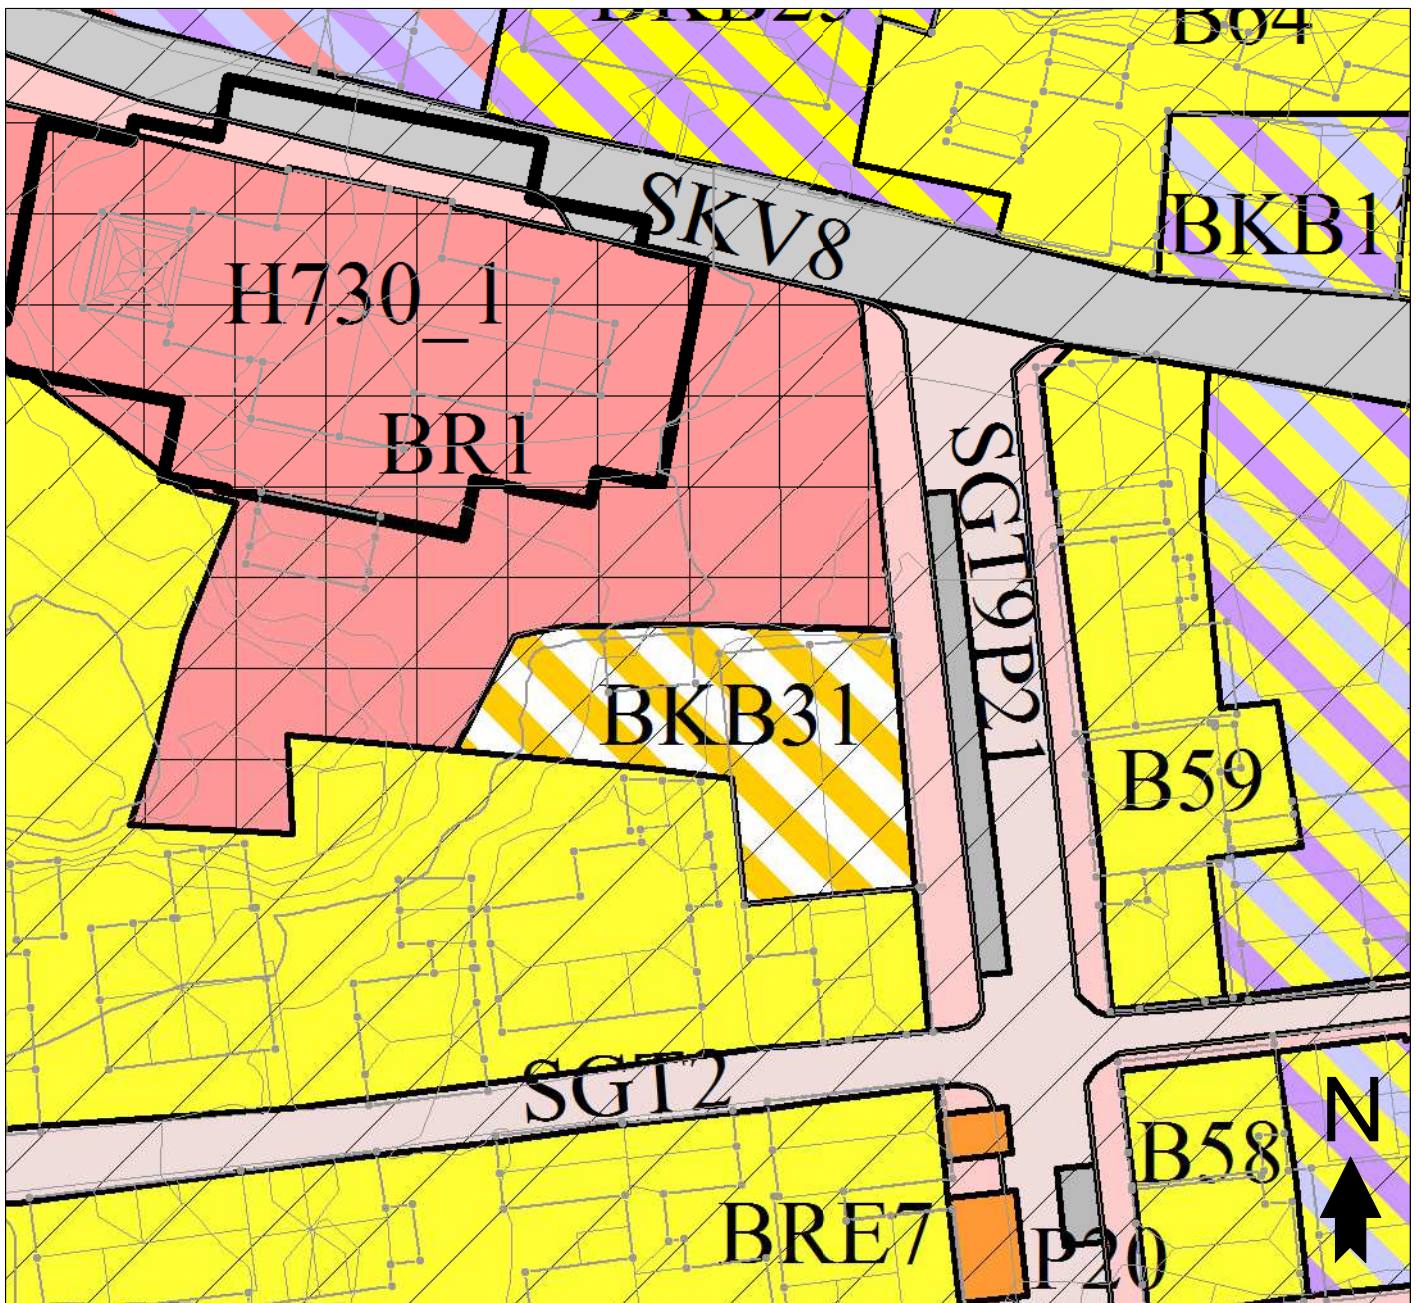

## TEGNFORKLARING

### Plandata

Reguleringsplan PBL 2008

	Angitthensyngrense
	Båndleggingsgrense nåværende
	Boligbebyggelse
	Kirke/annen religionsutøvelse
	Kombinert bebyggelse og anleggsmål
	Bolig/forretning/kontor
	Bolig/kontor
	Forretning/kontor/tjenesteyting
	Veg
	Fortau
	Gatetun
	Parkering

	Angitthensyngrense - Bevaring kulturmiljø
	Båndlegging etter lov om kulturminner
Felles for reguleringsplan PBL 1985 og 2008	
	Regulerings- og bebyggelsesplanområde
	Planens begrensning
	Formålsgrænse
	Bygg, kulturminner mm. som skal bevares
Abc	Påskrift feltnavn
Abc	Regulerings- og bebyggelsesplan - påskrift