

Terrengsnitt 1



Terrengsnitt 2


Revidert forslag oktober 2022

Prosjekt: Heiveien Sør	Gnr./ Bnr.: .	Tegningsnr.: A35-1	Fase: Reguleringsplan	Tegnet: ES	Arkitekt: ES/ØM	Godkjent: ØM
Oppdragsgiver: Risør Eiendom AS	Prosjektnr.: 21025	Tegningsnavn: Terrengsnitt 1 og 2	Målestokk: 1:600	Ark: A3	Høydesystem: NN2000	Dato: 03.10.22
						Rev. .





Terrengsnitt 3

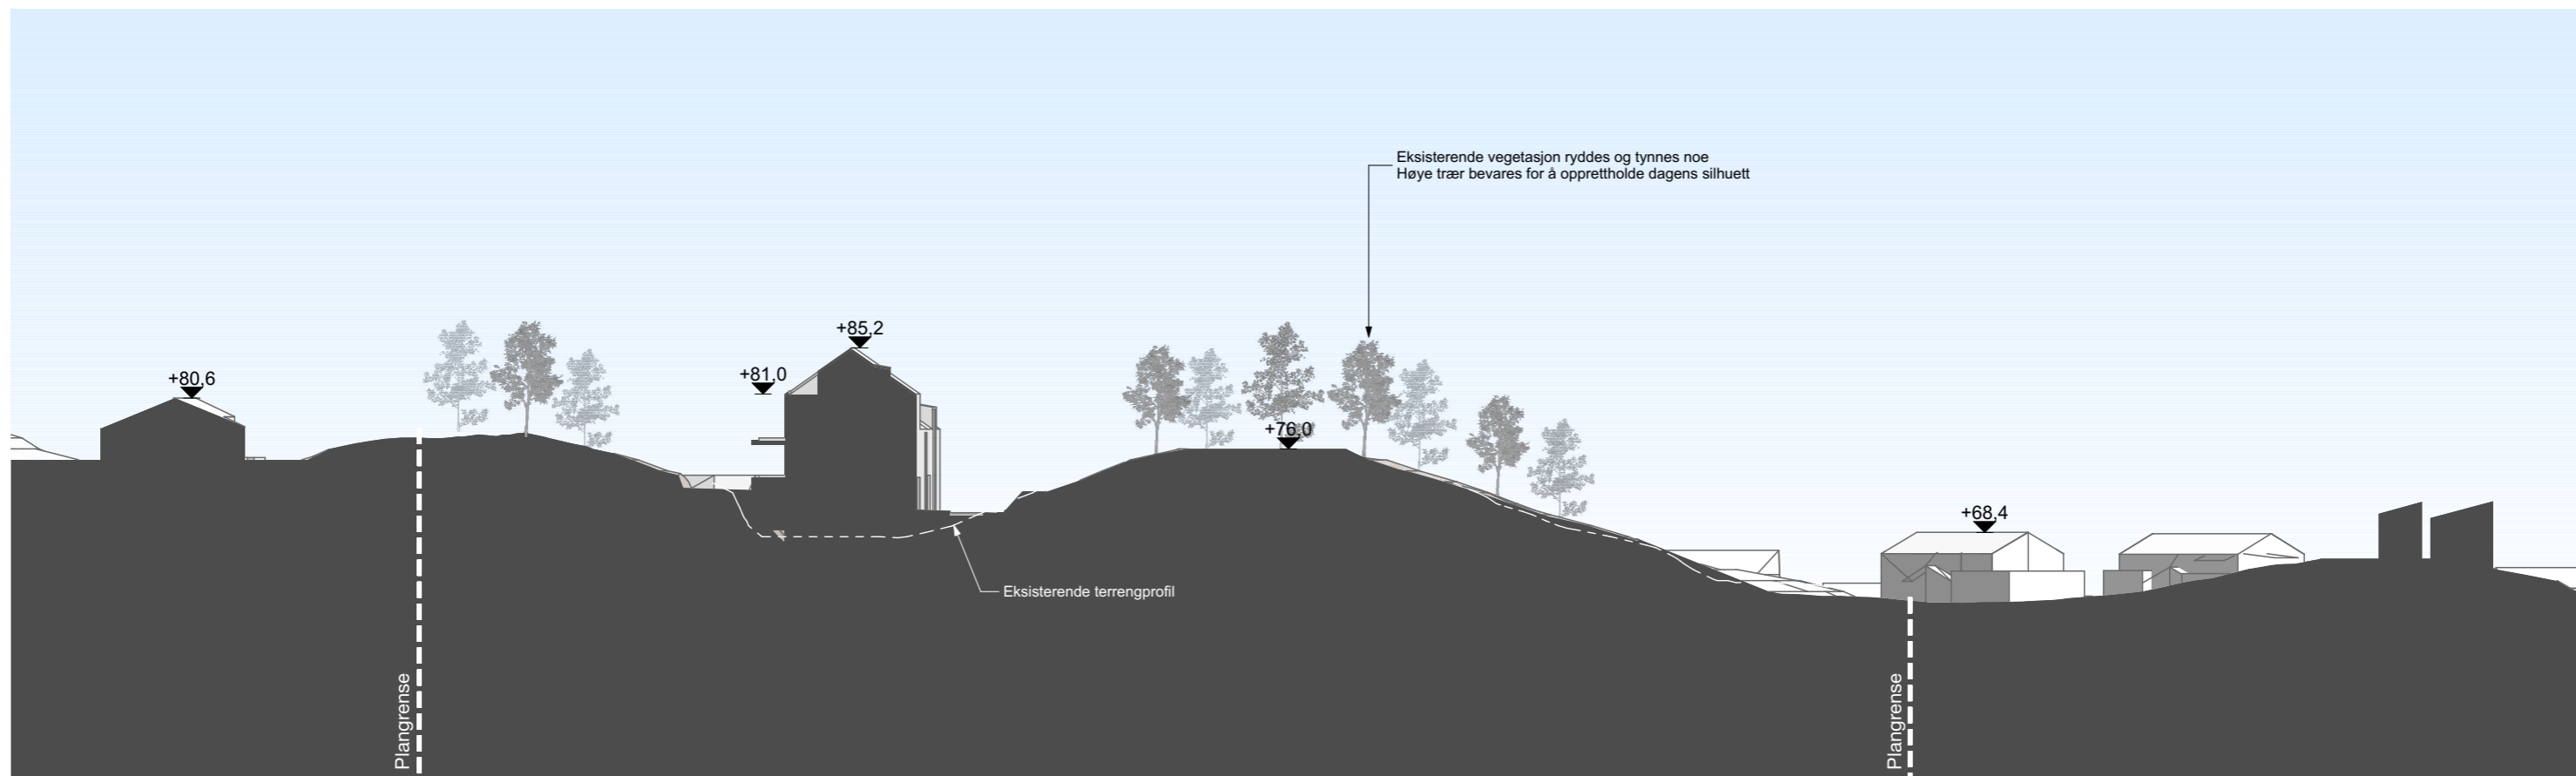

Terrengsnitt 4

Revidert forslag oktober 2022

Prosjekt: Heiveien Sør	Gnr./ Bnr.: .	Tegningsnr.: A35-2	Fase: Reguleringsplan	Tegnet: ES	Arkitekt: ES/ØM	Godkjent: ØM
Oppdragsgiver: Risør Eiendom AS	Prosjektnr.: 21025	Tegningsnavn: Terrengsnitt 3 og 4	Målestokk: 1:600	Ark: A3	Høydesystem: NN2000	Dato: 03.10.22
						Rev. .

