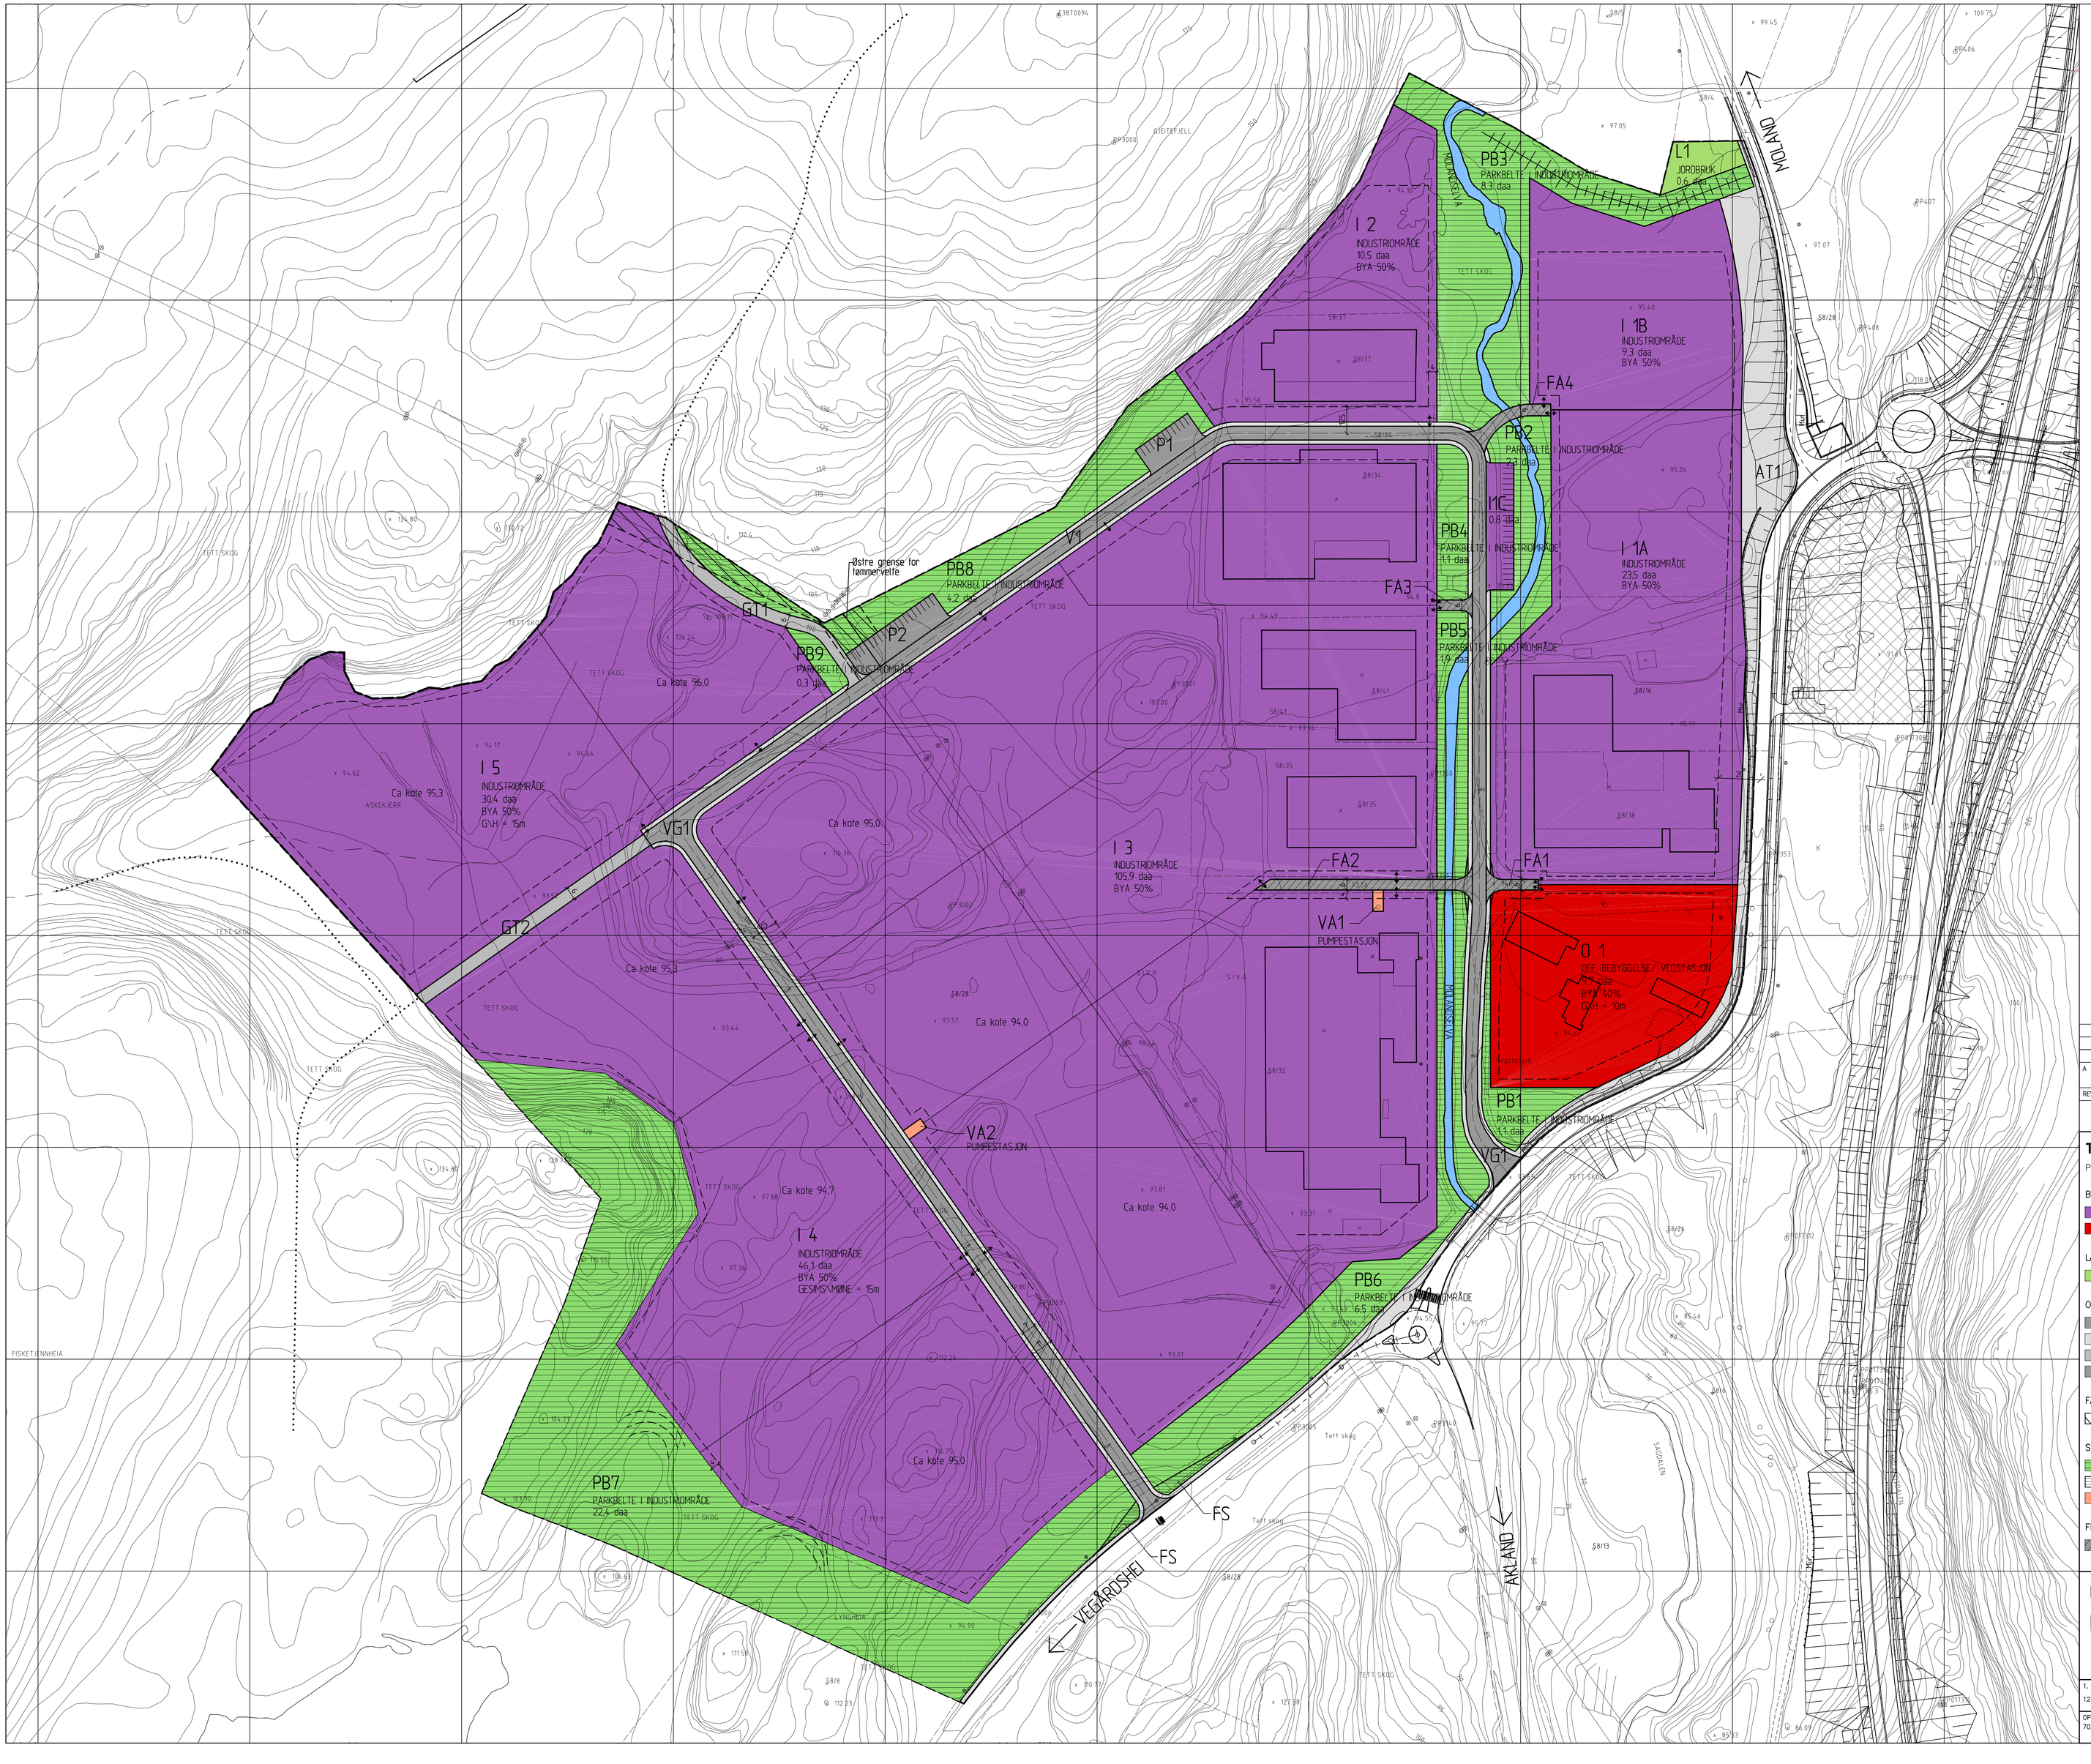

REV.NR.	DATO:	REV. GJELDER:	UTFØRT:	KONTR.:
A	20.05.03	REV. IHHT. VEDTAK HOVEDUTV. FOR PLAN, MILJØ OG TEKN.TJENESTER I SAK 058/03 I MØTE 23.04.03	LPO/GP	LPO

TEGNFORKLARING

PBL § 25 REGULERINGSFORMÅL

BYGGEOMRÅDER
- OMRÅDER FOR INDUSTRI
- OMRÅDE FOR OFFENTLIGE BYGNINGER

LANDBRUKSOMRÅDER
- OMRÅDER FOR JORDBRUK

OFFENTLIGE TRAFIKKOMRÅDER
- VG KJØREVEG
- ANNET TRAFIKKFORMÅL
- GT GANG/TRAKTOR FORBINDELSE
- P PARKERING

FAREOMRÅDER
- OMRÅDER MED HØYSPENNINGSANLEGG

SPESIALOMRÅDER
- PB PARKBELTER I INDUSTRIOMRÅDE
- FS FRISIKTSONER
- VA VANN- OG AVLØPSANLEGG

FELLEOMRÅDER
- FELLES ADKOMSTVEGER

STREKSYMBOLER M.V.
- PLANENS BEGRENSNING
- FORMÅLSGRENSE
- BYGGEGRENSE
- FORSLAG TIL NY TOMTEGRENSE
- REGULERT SENTERLINJE VEG
- FRISIKTLINJER
- OMRISS AV EKS. BYGNINGER SOM INNGÅR I PLANEN
- ADKOMST
- TURVEGER
- STØYVOLL

REGULERT AREAL: 307,5 daa
MÅLESTOKK = 1:1000

0 10 20 30 40 50 60 70

RISØR KOMMUNE

Bebyggelsesplan for
MOLAND VEST

Enhet for plan og miljø, den 15.08.2002 Sist revidert: 20.05.03

1. GANGSBEHANDLING	OFFENTLIG ETTERSYN:	GODKJENT
12.09.02	07.10.02–04.11.02	23.04.03

OPPDRAGSNR:	FILNAVN:	DATO:	SAKSBEHANDLERE:	
702680	Bebyggelsesplan.dwg	15.08.2002	AW/LPO	Asplan Viak